

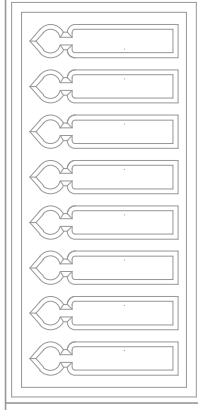
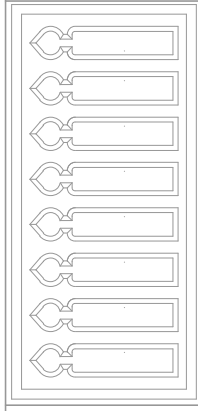
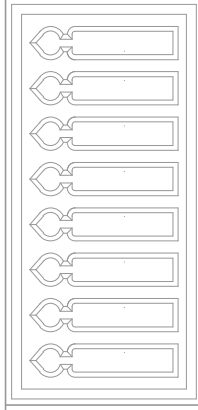
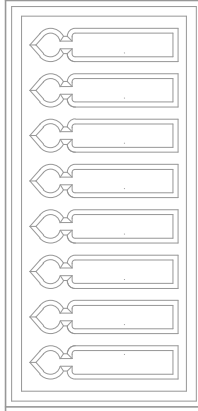
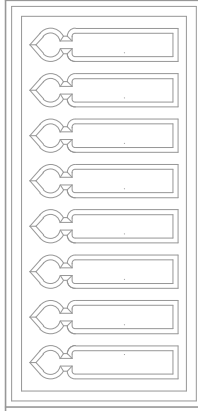


Złocenia na drewnie  
i tynku - odcień złota  
dopasować od złocień  
istniejących

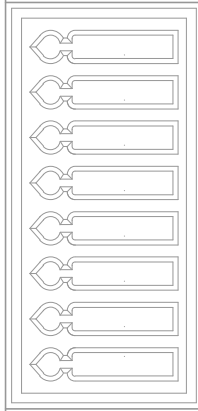

Malatury laserunkowe lub  
kryjące dopasowane do  
kolorystyki prezbitერიum

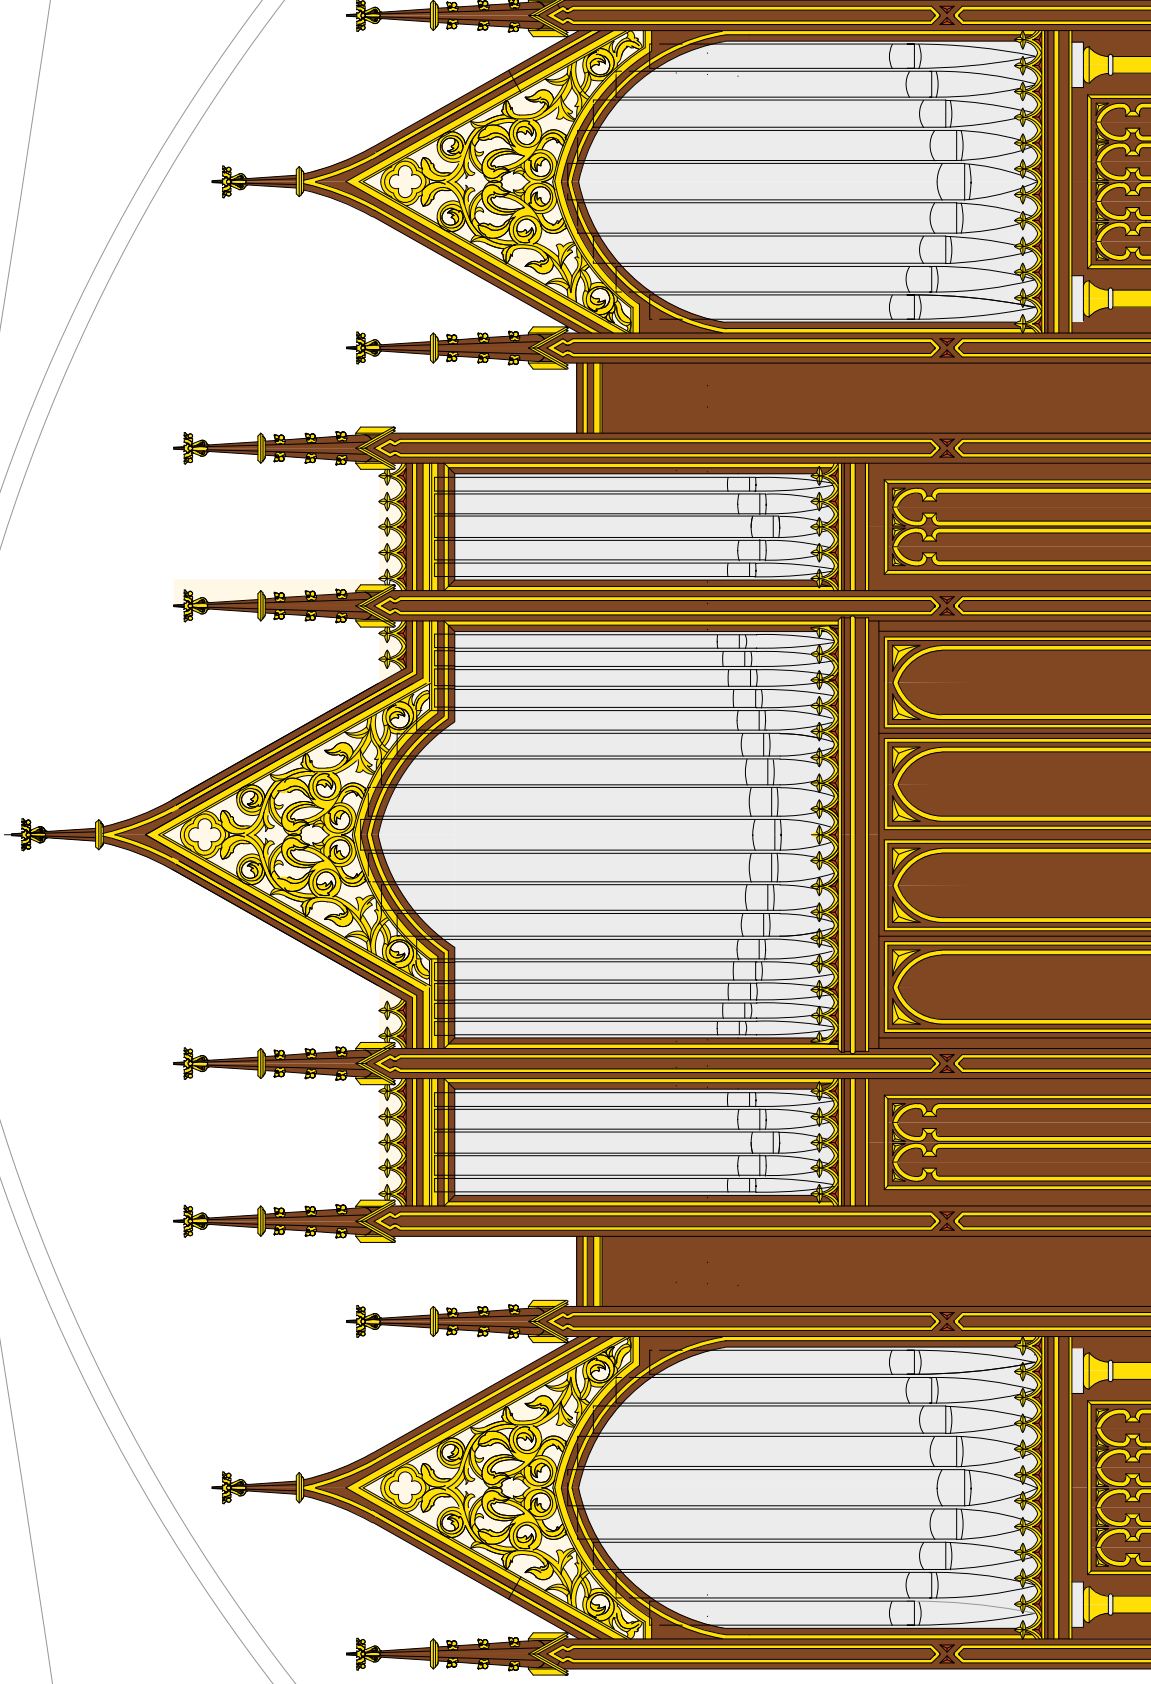

NAZWA OBIEKTU BUDOWLANEGO

PARAFIA MATKI BOŻEJ KRÓLOWEJ RÓŻAŃCA ŚWIĘTEGO  
43-170 ŁAZISKA GÓRNE, UL. KOSCIELNA 4

RYSUNEK PT

WIDOK ŚCIANY Z CHÓREM

PROJEKTOWAŁ

ARCH. ADAM KULCZYCKI

SKALA

1:25

DATA

2022.11.3

NR

3

PODPIS